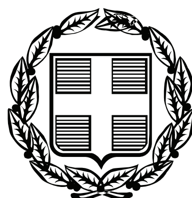


ΕΦΗΜΕΡΙΣ ΤΗΣ ΚΥΒΕΡΝΗΣΕΩΣ

ΤΗΣ ΕΛΛΗΝΙΚΗΣ ΔΗΜΟΚΡΑΤΙΑΣ

ΤΕΥΧΟΣ ΤΕΤΑΡΤΟ **Αρ. Φύλλου 81**

6 Μαρτίου 2007

ΠΕΡΙΕΧΟΜΕΝΑ

ΑΠΟΦΑΣΕΙΣ

ΑΠΟΦΑΣΕΙΣ

Αριθμ. 434 (1)

Κήρυξη ως αναδασωτέας έκτασης, εμβαδού Ε=959,25 τ.μ. στη θέση «Λιβροχιό» Δημοτικού Διαμερίσματος Αγ. Νικολάου του Δήμου Σιθωνίας.

Ο ΓΕΝΙΚΟΣ ΓΡΑΜΜΑΤΕΑΣ
ΠΕΡΙΦΕΡΕΙΑΣ ΚΕΝΤΡΙΚΗΣ ΜΑΚΕΔΟΝΙΑΣ

Έχοντας υπόψη:

1. Τις διατάξεις του άρθρου 117 παρ. 3 του Συντάγματος της χώρας.

2. Τις Διατάξεις του ν. 998/1979 «Περί Προστασίας Δασών κ.λπ. και ειδικότερα:

I. Του άρθρου 41 παρ. 1.

II. Του άρθρου 38.

3. Τις Διαταγές του Υπουργείου Γεωργίας:

I. 160417/1180/8.7.1970.

II. 182447/3049/24.9.1980.

4. Την υπ' αριθμ. 246/29.1.2007 Πρόταση του Δασαρχείου Πολυγύρου.

5. Τις Διατάξεις του άρθρου 1 παρ. 2 του ν. 2503/1997 «Μεταβίβαση αρμοδιοτήτων στον Γενικό Γραμματέα Περιφέρειας».

6. Την υπ' αριθμ. 5631/11.8.2000 απόφαση Γενικού Γραμματέα Περιφέρειας Κεντρικής Μακεδονίας «Κατανομή αρμοδιοτήτων στους προϊσταμένους των Δασικών Υπηρεσιών», αποφασίζουμε:

Κηρύσσουμε ως αναδασωτέα έκταση εμβαδού Ε=959,25 τ.μ., στη θέση «Λιβροχιό» Δημοτικού Διαμερίσματος Αγ. Νικολάου, του Δήμου Σιθώνίας, Ν. Χαλκιδικής με σκοπό την προστασία και την αναδάσωση με φυσική αναγέννηση της έκτασης που εκχερσώθηκε παράνομα.

Η έκταση με στοιχεία 1, 2, 3, 4,......11, 12, 13, 1, εμβαδού Ε=959,25 τ.μ., συνορεύει:

Βόρεια: Με μη ασφαλτοστωμένη αγροτοδασική οδό, μέσου πλάτους 4 μ.

Νότια: Με δημόσια δασική έκταση και παρανόμως εκχερσωθείσα δημόσια δασική έκταση.

Ανατολικά: Με δημόσια δασική έκταση.


Δυτικά: Με δημόσια δασική έκταση, ιδιοκτησία αγνώστου και παρανόμως εκχερσωθείσα δημόσια δασική έκταση.

Όπως φαίνεται στο συνημμένο Τοπογραφικό Διάγραμμα που αποτελεί αναπόσπαστο μέρος της απόφασης αυτής.

Η απόφαση αυτή να δημοσιευθεί στην Εφημερίδα της Κυβερνήσεως.

Πολύγυρος, 2 Φεβρουαρίου 2007

Με εντολή Γενικού Γραμματέα Περιφέρειας
Ο Διευθυντής Δασών
ΕΛΕΥΘΕΡΙΟΣ ΠΙΤΣΟΚΟΣ

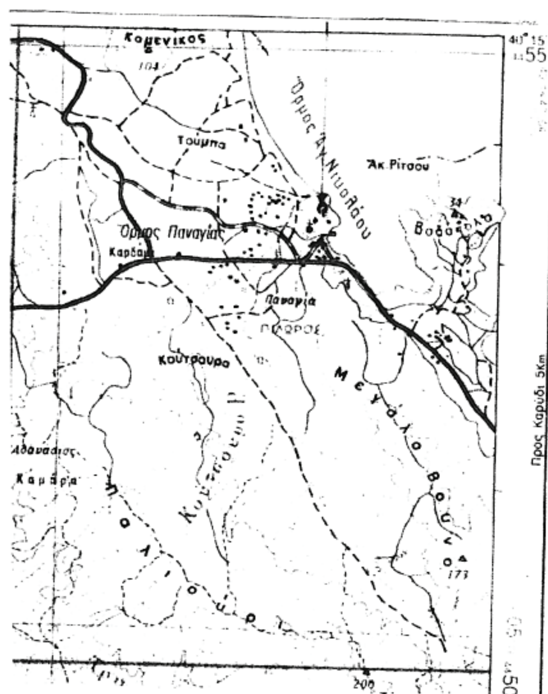


ΚΛΙΜΑΚΑ 1:50.000

<u>Τοπογραφικό διάγραμμα</u>
Έκτασης με στοιχεία 1-2-3-4-5-6-7-8-9-10-11-12-13-1
Εμβαδού Ε=959,25 τ.μ. που έχει εκχερσωθεί παράνομα
Στη θέση ¨Λιβροχιό¨ περιοχής Όρμου Παναγίας
Δ.Δ. Αγ. Νικολάου, Δήμου Σιθωνίας

Συντεταγμένες Κορυφών Σημείων Στάσεων και Μήκη Πλευρών

Κορυφή	X	Y	Πλευρές	Μετρα
1	X=22318.3716	Y=-1533.4290	1-2	10,32
2	X=22326.9360	Y=-1539.1813	2-3	14.91
3	X=22341.0049	Y=-1544.1255	3-4	26.94
4	X=22366.9781	Y=-1551.2963	4-5	16,49
5	X=22363.2310	Y=-1567.3509	5-6	19,32
6	X=22344.1341	Y=-1564.3679	6-7	28,93
7	X=22315.2053	Y=-1564.6366	7-8	2,77
8	X=22312.4337	Y=-1564.6623	8-9	8,16
9	X=22305.8590	Y=-1559.8320	9-10	5,84
10	X=22309.2808	Y=-1555.1016	10-11	11,87
11	X=22319.2670	Y=-1561.5176	11-12	15.49
12	X=22328.4112	Y=-1549.0163	12-13	13.95
13	X=22318.2300	Y=-1539.4716	1-13	6,04
14	X=22336.1734	Y=-1556.2932	7-15	19,21
15	X=22333.7828	Y=-1559.7367	14-15	4,19
			12-14	10,64

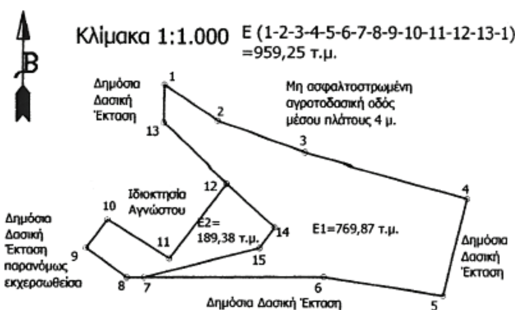

<u>ΑΠΟΣΠΑΣΜΑ ΧΑΡΤΗ</u>

Περιοχής **Αγ. Νικολάου** στο οποίο φαίνεται η δασική έκταση εμβαδού **Ε=959,25τμ** του Δημοτικού Διαμερίσματος Αγ. Νικολάου, Δήμου Σιθωνίας,Ν. Χαλκιδικής
Δασική Θέση **«Λιβροχιό»**
Γεωργ. Μήκος 23° 43΄45΄΄
Γεωργ. Πλάτος 40° 14΄ 01΄΄

<u>ΥΠΟΜΝΗΜΑ</u>

→ Θέση Δασικής έκτασης που εκχερσώθηκε παράνομα

— Επαρχιακό οδικό δίκτυο

Ρέμα

ΕΘΝΙΚΟ ΤΥΠΟΓΡΑΦΕΙΟ
Για τεχνικούς λόγους στο σχεδιάγραμμα έγινε σμίκρυνση κατά ποσοστό 82 %

Πολύγυρος 29/01/2007	ΕΛΕΓΘΗΚΕ	ΘΕΩΡΗΘΗΚΕ
Ο Συντάξας Δασολόγος	Ο Δασάρχης Πολυγύρου	Ο Δ/ντης Δασών
Παπαδόπουλος Ιάκωβος	Ιωάννης Τσιρέλας	Ελευθέριος Πιτσόκος
Δασολόγος με βαθμό Β΄	Δασολόγος με βαθμό Α΄	Δασολόγος με βαθμό Α΄

Αριθμ. 6868 (2)

Κήρυξη ως αναδασωτέου δημόσιου δάσους εμβαδού τριακοσίων σαράντα έξι τετρ. μέτρων και ογδόντα επτά (346,87) τ.μ., στη θέση «Ζωνερά» του χωριού Νίππους Δήμου Κρυονερίδας Ν. Χανίων.

Ο ΓΕΝΙΚΟΣ ΓΡΑΜΜΑΤΕΑΣ
ΠΕΡΙΦΕΡΕΙΑΣ ΚΡΗΤΗΣ

Έχοντας υπόψη:

1. Τις διατάξεις του ν. 3200/1955 περί Διοικητικής Αποκέντρωσης, όπως τροποποιήθηκαν και συμπληρώθηκαν μεταγενέστερα με τις διατάξεις του ν. 2503/1997.

2. Τις διατάξεις της υπ' αριθμ. 6730/12.8.2003 του Γενικού Γραμματέα Περιφέρειας Κρήτης περί ορισμού εισηγητού και μεταβίβαση εξουσίας υπογραφής «με εντολή Γενικού Γραμματέα» αποφάσεων εγγράφων κ.λπ.

3. Τις διατάξεις του άρθρου 117 παραγρ. 3 του Συντάγματος των Ελλήνων.

4. Τις διατάξεις του ν. 998/1979 περί προστασίας των δασών κ.λπ. και ειδικότερα του άρθρου 38 παρ. 1 και του άρθρου 41 παρ. 1 όπως συμπληρώθηκε με την παρ. 8 του άρθρου 1 του ν. 3208/2003.

5. Τις διαταγές του Υπουργείου Γεωργίας:

α) 160417/1180/8.7.1980 και

β) 182447/3049/24.9.1980.

6. Την υπ' αριθμ. 6867/16.11.2006 εισηγητική έκθεση της Δ/νσης Δασών Χανίων με την οποία προτείνεται να κηρυχθεί αναδασωτέα έκταση εμβαδού τριακοσίων σαράντα έξι τετραγωνικών μέτρων και ογδόντα επτά εκατοστών (346,87) τ.μ. στη θέση «Ζωνερά» χωριού Νίππους του Δήμου Κρυονερίδας, Νομού Χανίων, η οποία καταλήφθηκε παρανόμως και άνευ αδείας της αρμοδίας Δασικής Αρχής, αποφασίζουμε:

Κηρύσσουμε ως αναδασωτέα την παρανόμως και άνευ αδείας της αρμοδίας δασικής Αρχής κατηλειμμένο δημόσιο δάσος εμβαδού τριακοσίων σαράντα έξι τετραγωνικών μέτρων και ογδόντα επτά εκατοστών (346,87) τ.μ. στη θέση «Ζωνερά» χωριού Νίππους του Δήμου Κρυονερίδας, Νομού Χανίων.

Η αναδασωτέα έκταση απεικονίζεται κατά θέση, σχήμα και μέγεθος σε απόσπασμα χάρτου κλίμακας 1:5000 το οποίο είναι θεωρημένο από τον Δ/ντή Δασών Χανίων και προσαρτημένο στην παρούσα απόφασή μας. Εντός της κατηλειμμένης έκτασης έχει εγκαταστήσει ο Μανωλάκαης Νικόλαος ένα μεταλλικό κτίσμα περίπου 25 τετρ. μέτρων και γύρω από αυτό έχει τσιμεντώσει έκταση περίπου 70-80 τετρ. μέτρων. Οι συντεταγμένες της αλλοιωμένης έκτασης, στο σύστημα Ε.Γ.Σ.Α. είναι οι εξής: Α=516577, 3914753 Β= 516596,3914760 Γ= 516596,3914769 Δ= 516571, 3914753. Η έκταση που κατέλαβε ο Μπουρδαντωνάκης Μιχαήλ βρίσκεται βόρεια του επαρχιακού δρόμου Βρύσσες - Σφακιά και συνορεύει με δάσος και αγροτικό δρόμο. Ο σκοπός για τον οποίο κηρύσσεται αναδασωτέα η έκταση αυτή είναι η διατήρηση του δασικού χαρακτήρα αυτής, η αποκατάσταση με φυσική αναγέννηση της αλλοιωθείσης αυτοφυούς δασικής βλαστήσεως, και ο αποκλεισμός της αυθαιρέτου και παρανόμου αλλαγής χρήσεως της εκτάσεως.

Η απόφαση αυτή να δημοσιευθεί στην Εφημερίδα της Κυβερνήσεως.

Ηράκλειο, 23 Οκτωβρίου 2006

Ο Γενικός Γραμματέας Περιφέρειας
ΣΕΡΑΦΕΙΜ ΤΣΟΚΑΣ

ΕΘΝΙΚΟ ΤΥΠΟΓΡΑΦΕΙΟ
Για τεχνικούς λόγους στο σχεδιάγραμμα έγινε σμίκρυνση κατά ποσοστό 78 %

ΥΠΟΜΝΗΜΑ

Απόσπασμα χάρτη κλίμακας 1:5000 κατειλημμένου εκχερσωμένου δημόσιου δάσους στη θέση «Ζωνερά» Νίππους Δήμου Κρυονερίδας ν. Χανίων, εμβαδού τριακοσίων σαράντα έξι τετρ. μέτρ. Και ογδόντα επτά εκατοστών (346,87,00) με στοιχεία «Α,Β,Γ,Δ,Α».

Το παρόν ανήκει στην υπ' αριθμ. 6868/16-11-06 απόφαση Γ.Γ.Π. ΚΡΗΤΗΣ

Χανιά -10-2006

Μ. Φρουδάκη
Δασοπόνος



Θεωρήθηκε
Χανιά 5-10-2006
Δ/ντης Δασών Χανίων

Βασ. Κασιωτάκης
Δασολόγος

Οι συντεταγμένες στο σύστημα ΕΓΣΑ '87 είναι οι εξής:

Α=516577, 3914753
Β=516596, 3914760
Γ=516596, 3914769
Δ=516571, 3914753

19/12

Μαρ. Φρουδάκη

Αριθμ. 2256 (3)

Επικύρωση οριογραμμών τμήματος ρέματος στη θέση Πρινολάγκαδο, Δ.Δ Αγριανών, Δήμου Χερσονήσου παρά της ιδιοκτησίας του Εμμανουήλ Κουμάκη.

Ο ΓΕΝΙΚΟΣ ΓΡΑΜΜΑΤΕΑΣ
ΠΕΡΙΦΕΡΕΙΑΣ ΚΡΗΤΗΣ

Έχοντας υπόψη :

1) Τα περί Διοικητικής Αποκεντρώσεως ισχύουσες διατάξεις όπως τροποποιήθηκαν και ισχύουν σήμερα του νόμου 3200/1955.

2) Το νόμο υπ' αριθμ. 2503/1997 περί Διοίκησης, οργάνωσης στελέχωσης της Περιφέρειας κ.λπ.

3) Το νόμο 2853/16.7.1922 περί υδραυλικών εν γένει έργων και αστυνομεύσεων των δημόσιων υδάτων, όπως τροποποιήθηκαν και ισχύουν.

4) Τον νόμο 880/1979 περί καθορισμού ανωτάτων ορίων συντελεστού δομήσεως και ετέρων τινών ρυθμίσεων της Πολεοδομικής νομοθεσίας όπως συμπληρώθηκε και τροποποιήθηκε με το άρθρο 5 του ν. 3010.

5) Τις διατάξεις του άρθρου 5 του ν.3010/2002 (Α΄91) εναρμόνιση του ν. 1650/1986 με τις οδηγίες 97/11 Ε.Ε. και 96/61 Ε.Ε. και ειδικότερα τις διατάξεις του άρθρου 5 αυτού «Διαδικασία Οριοθέτησης και ρυθμίσεις θεμάτων για τα υδατορέματα».

6) Τις διατάξεις του ν.1337/1983 περί επεκτάσεως των πολεοδομικών σχεδίων κ.λπ. και του άρθρου 6 του ισχύοντος κτιριοδομικού κανονισμού που αφορά την δόμηση κοντά σε ρέματα.

7) Το υπ' αριθμ. ΤΥ 9629/25.8.2006 έγγραφο της Δ.Τ.Υ. Νομαρχιακής Αυτοδιοίκησης Ηρακλείου με το οποίο διαβιβάστηκαν για επικύρωση οι αναφερόμενες στο ρέμα οριογραμμές.

8) Την υπ' αριθμ. 187/2006 απόφαση του Δημοτικού Συμβουλίου του Δήμου Χερσονήσου με την οποία συνηγορεί θετικά για την επικύρωση των οριογραμμών του παραπάνω ρέματος στις θέσεις που προτείνονται από τον μελετητή.

9) Τον γενόμενο καθορισμό οριογραμμών σε τμήμα του ρέματος στην περιοχή Πρινολάγκαδο του Δήμου Χερσονήσου, ο οποίος έγινε από την Δ/νση Τεχνικών Υπηρεσιών της Νομαρχιακής Αυτοδιοίκησης Ηρακλείου, μετά από τον έλεγχο και τη θεώρηση των τοπογραφικών διαγραμμάτων, της τεχνικής έκθεσης και των συνοδευουσών αυτήν υδρολογικών, υδραυλικών και περιβαλλοντικών μελετών που συνέταξε ο Τοπογράφος Μηχανικός Μπενίσης Αριστοτέλης και ο Αρχιτέκτων Μηχανικός Γουμαγιάς Βασίλης για τον καθορισμό των προτεινομένων οριογραμμών, αποφασίζουμε:

Επικυρώνουμε τις οριογραμμές του ρέματος που βρίσκεται στον οικισμό Αγριανών, Δήμου Χερσονήσου παρά της ιδιοκτησίας του Εμμανουήλ Κουμάκη, όπως φαίνεται στο από Δεκέμβριο 2005 τοπογραφικό διάγραμμα του Τοπογράφου Μηχανικού Μπενίση Αριστοτέλη, που συντάχθηκε σύμφωνα με την Υδραυλική Μελέτη του ιδίου, και του Αρχιτέκτονα Μηχανικού Γουμαγιά Βασίλη, όπως αυτά ελέχθησαν και θεωρήθηκαν από την Δ.Τ. Υ. Νομ/κής Αυτοδιοίκησης Ηρακλείου.

Οι οριογραμμές του παραπάνω ρέματος περιβάλλονται από τις πολυγωνικές γραμμές που ορίζουν τα σημεία:

Α1, Α2, ... Α20, Α21 και Δ1, Δ2, ... Δ21, Δ22.


Τα σημεία αυτά αποτυπώνονται στο προαναφερόμενο τοπογραφικό διάγραμμα και περιέχονται σε αυτά με τις συντεταγμένες τους (σύστημα συντεταγμένων είναι το ΕΓΣΑ 87).


Η υλοποίηση των πολυγωνικών γραμμών του παραπάνω ρέματος γίνεται με βάση τις συντεταγμένες των αναφερομένων σημείων που περιέχονται στο υπόψη τοπογραφικό διάγραμμα.

Η απόφαση αυτή να δημοσιευθεί στην Εφημερίδα της Κυβερνήσεως.

Ηράκλειο, 26 Ιανουαρίου 2007

Ο Γενικός Γραμματέας
ΣΕΡΑΦΕΙΜ ΤΣΟΚΑΣ

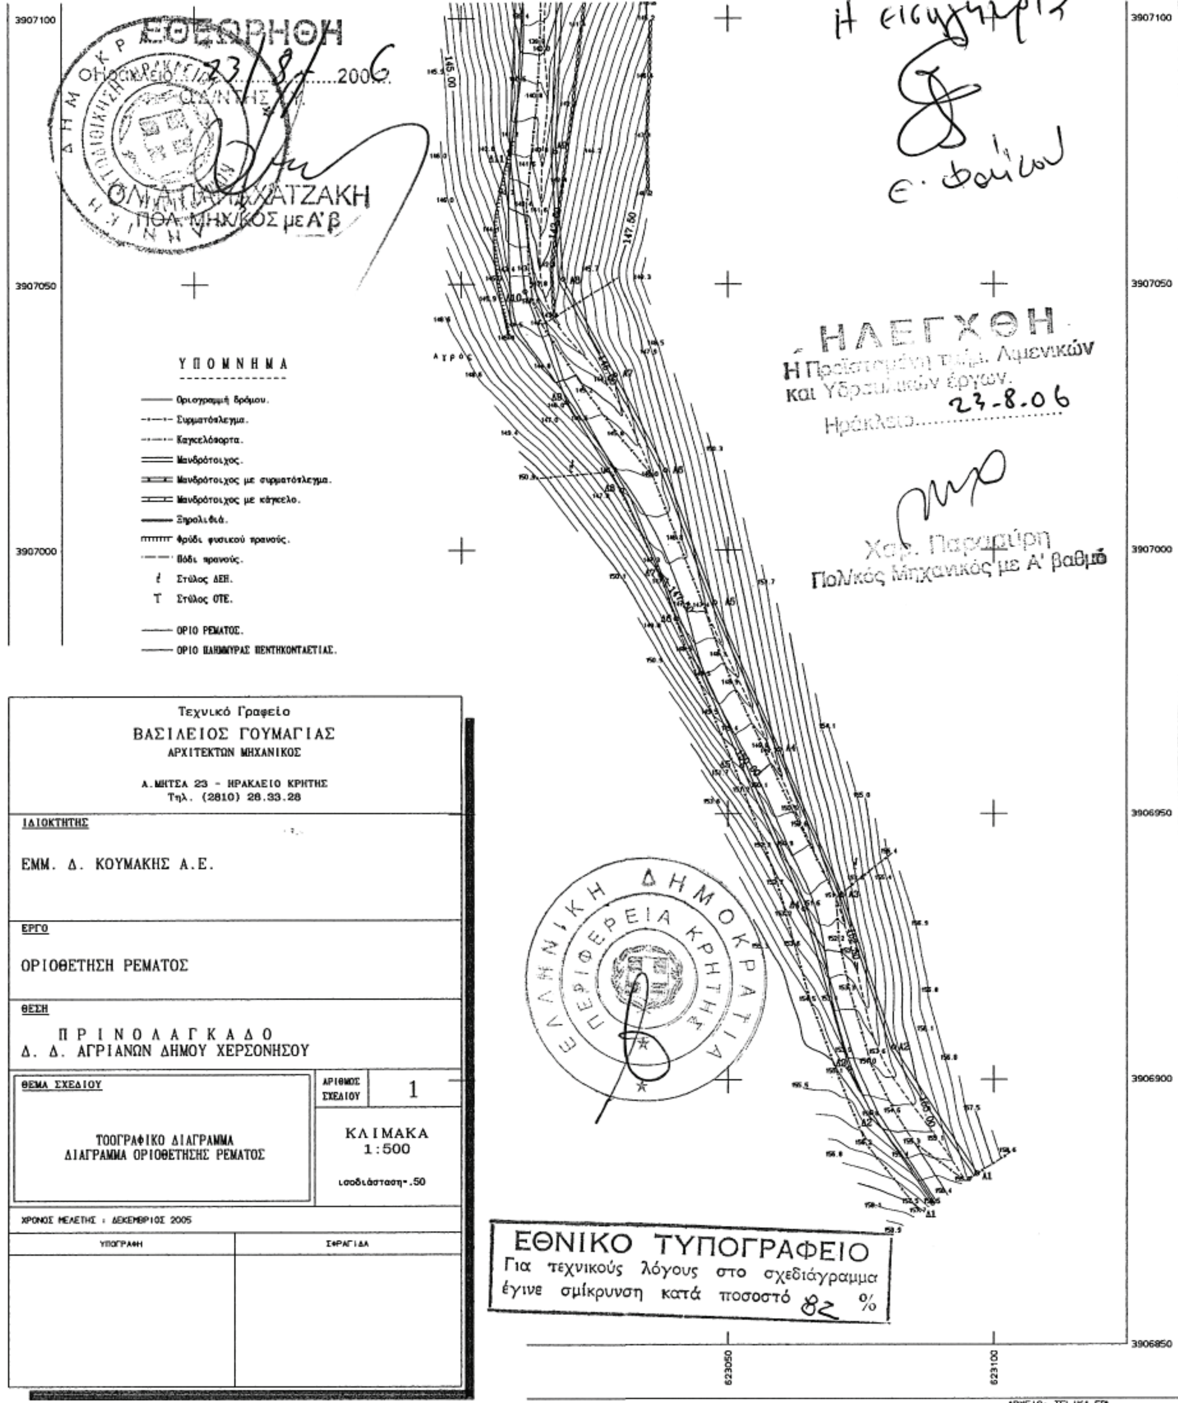
ΘΕΩΡΗΘΗΚΕ
ΟΛΓΑ ΠΑΠΑΧΑΤΖΑΚΗ
ΠΟΛ. ΜΗΧ/ΚΟΣ με Α' β
Η εισηγήτρια
Ε. Φαλίτου
ΗΛΕΓΧΘΗ
23-8.06
Χαρ. Παραμύρη
Πολ/κός Μηχανικός με Α' βαθμό
ΥΠΟΜΝΗΜΑ
Οριογραμμή δρόμου.
Συρματόπλεγμα.
Καγκελόπορτα.
Μανδρότοιχος.
Μανδρότοιχος με συρματόπλεγμα.
Μανδρότοιχος με κάγκελο.
Ξηρολιθιά.
Φρύδι φυσικού πρανούς.
Πόδι πρανούς.
Στύλος ΔΕΗ.
Στύλος ΟΤΕ.
ΟΡΙΟ ΡΕΜΑΤΟΣ.
ΟΡΙΟ ΠΛΗΜΜΥΡΑΣ ΠΕΝΤΗΚΟΝΤΑΕΤΙΑΣ.
Τεχνικό Γραφείο
ΒΑΣΙΛΕΙΟΣ ΓΟΥΜΑΓΙΑΣ
ΑΡΧΙΤΕΚΤΩΝ ΜΗΧΑΝΙΚΟΣ
Α.ΜΗΤΣΑ 23 - ΗΡΑΚΛΕΙΟ ΚΡΗΤΗΣ
Τηλ. (2810) 28.33.28
ΙΔΙΟΚΤΗΤΗΣ
ΕΜΜ. Δ. ΚΟΥΜΑΚΗΣ Α.Ε.
ΕΡΓΟ
ΟΡΙΟΘΕΤΗΣΗ ΡΕΜΑΤΟΣ
ΘΕΣΗ
ΠΡΙΝΟΛΑΓΚΑΔΟ
Δ. Δ. ΑΓΡΙΑΝΩΝ ΔΗΜΟΥ ΧΕΡΣΟΝΗΣΟΥ
ΘΕΜΑ ΣΧΕΔΙΟΥ
ΤΟΟΓΡΑΦΙΚΟ ΔΙΑΓΡΑΜΜΑ
ΔΙΑΓΡΑΜΜΑ ΟΡΙΟΘΕΤΗΣΗΣ ΡΕΜΑΤΟΣ
ΑΡΙΘΜΟΣ ΣΧΕΔΙΟΥ
1
ΚΛΙΜΑΚΑ
1:500
ισοδιάσταση=.50
ΧΡΟΝΟΣ ΜΕΛΕΤΗΣ : ΔΕΚΕΜΒΡΙΟΣ 2005
ΥΠΟΓΡΑΦΗ
ΣΦΡΑΓΙΔΑ
ΕΛΛΗΝΙΚΗ ΔΗΜΟΚΡΑΤΙΑ
ΠΕΡΙΦΕΡΕΙΑ ΚΡΗΤΗΣ
ΕΘΝΙΚΟ ΤΥΠΟΓΡΑΦΕΙΟ
Για τεχνικούς λόγους στο σχεδιάγραμμα έγινε σμίκρυνση κατά ποσοστό 82 %
3907100
3907050
3907000
3906950
3906900
3906850
623050
623100
ΑΡΧΕΙΟ: TELIK1.FPL

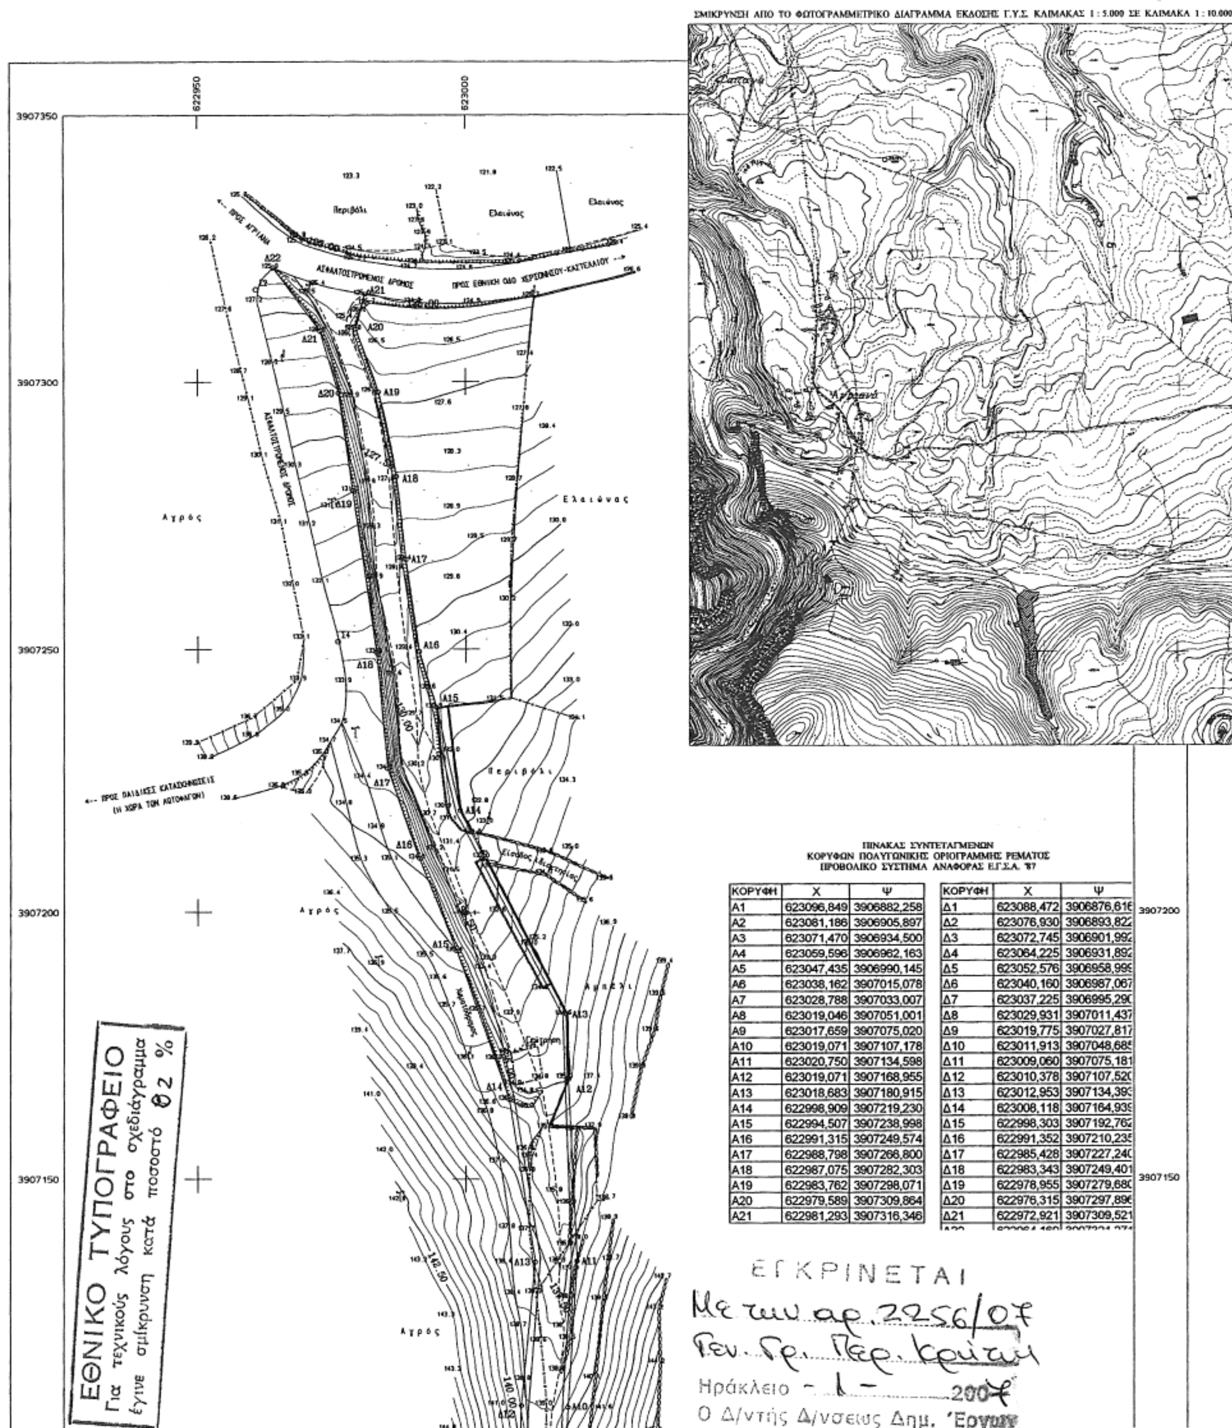

ΠΙΝΑΚΑΣ ΣΥΝΤΕΤΑΓΜΕΝΩΝ
ΚΟΡΥΦΩΝ ΠΟΛΥΓΩΝΙΚΗΣ ΟΡΙΟΓΡΑΜΜΗΣ ΡΕΜΑΤΟΣ
ΠΡΟΒΟΛΙΚΟ ΣΥΣΤΗΜΑ ΑΝΑΦΟΡΑΣ Ε.Γ.Σ.Α. '87

ΚΟΡΥΦΗ	Χ	Ψ
Α1	623096,849	3906882,258
Α2	623081,186	3906905,897
Α3	623071,470	3906934,500
Α4	623059,596	3906962,163
Α5	623047,435	3906990,145
Α6	623038,162	3907015,078
Α7	623028,788	3907033,007
Α8	623019,046	3907051,001
Α9	623017,659	3907075,020
Α10	623019,071	3907107,178
Α11	623020,750	3907134,598
Α12	623019,071	3907168,955
Α13	623018,683	3907180,915
Α14	622998,909	3907219,230
Α15	622994,507	3907238,998
Α16	622991,315	3907249,574
Α17	622988,798	3907266,800
Α18	622987,075	3907282,303
Α19	622983,762	3907298,071
Α20	622979,589	3907309,864
Α21	622981,293	3907316,346

ΚΟΡΥΦΗ	Χ	Ψ
Δ1	623088,472	3906876,616
Δ2	623076,930	3906893,822
Δ3	623072,745	3906901,992
Δ4	623064,225	3906931,892
Δ5	623052,576	3906958,999
Δ6	623040,160	3906987,067
Δ7	623037,225	3906995,290
Δ8	623029,931	3907011,437
Δ9	623019,775	3907027,817
Δ10	623011,913	3907048,685
Δ11	623009,060	3907075,181
Δ12	623010,378	3907107,520
Δ13	623012,953	3907134,393
Δ14	623008,118	3907164,939
Δ15	622998,303	3907192,762
Δ16	622991,352	3907210,235
Δ17	622985,428	3907227,240
Δ18	622983,343	3907249,401
Δ19	622978,955	3907279,680
Δ20	622976,315	3907297,896
Δ21	622972,921	3907309,521

ΕΓΚΡΙΝΕΤΑΙ
Με την αρ. 2256/07
Γεν. Γρ. Περ. Κρήτης
Ηράκλειο - 1 - 2007
Ο Δ/ντής Δ/νσεως Δημ. Έργων

ΠΕΡΙΦΕΡΕΙΑ ΚΡΗΤΗΣ
ΚΩΣΤΑΣ ΠΑΤΕΡΑΚΗΣ
Πολ. Μηχ. με Α' β.

ΜΕΛΕΤΗ ΟΡΙΟΘΕΤΗΣΗΣ ΡΕΜΑΤΟΣ
ΘΕΣΗ ΠΡΙΝΟΛΑΓΚΑΔΟ Δ. Δ. ΑΓΡΙΑΝΩΝ ΔΗΜΟΥ ΧΕΡΣΟΝΗΣΟΥ
Ν Ο Μ Ο Υ Η Ρ Α Κ Λ Ε Ι Ο Υ Κ Ρ Η Τ Η Σ

ΠΙΝΑΚΑΣ ΣΥΝΤΕΤΑΓΜΕΝΩΝ
ΚΟΡΥΦΩΝ ΠΟΛΥΓΩΝΙΚΗΣ ΟΡΙΟΓΡΑΜΜΗΣ ΡΕΜΑΤΟΣ

ΠΡΟΒΟΛΙΚΟ ΣΥΣΤΗΜΑ ΑΝΑΦΟΡΑΣ : Ε.Γ.Σ.Α. '87

ΚΟΡΥΦΗ	Χ	Ψ
Α1	623096,849	3906882,258
Α2	623081,186	3906905,897
Α3	623071,470	3906934,500
Α4	623059,596	3906962,163
Α5	623047,435	3906990,145
Α6	623038,162	3907015,078
Α7	623028,788	3907033,007
Α8	623019,046	3907051,001
Α9	623017,659	3907075,020
Α10	623019,071	3907107,178
Α11	623020,750	3907134,598
Α12	623019,071	3907168,955
Α13	623018,683	3907180,915
Α14	622998,909	3907219,230
Α15	622994,507	3907238,998
Α16	622991,315	3907249,574
Α17	622988,798	3907266,800
Α18	622987,075	3907282,303
Α19	622983,762	3907298,071
Α20	622979,589	3907309,864
Α21	622981,293	3907316,346

ΚΟΡΥΦΗ	Χ	Ψ
Δ1	623088,472	3906876,616
Δ2	623076,930	3906893,822
Δ3	623072,745	3906901,992
Δ4	623064,225	3906931,892
Δ5	623052,576	3906958,999
Δ6	623040,160	3906987,067
Δ7	623037,225	3906995,290
Δ8	623029,931	3907011,437
Δ9	623019,775	3907027,817
Δ10	623011,913	3907048,685
Δ11	623009,060	3907075,181
Δ12	623010,378	3907107,520
Δ13	623012,953	3907134,393
Δ14	623008,118	3907164,939
Δ15	622998,303	3907192,762
Δ16	622991,352	3907210,235
Δ17	622985,428	3907227,240
Δ18	622983,343	3907249,401
Δ19	622978,955	3907279,680
Δ20	622976,315	3907297,896
Δ21	622972,921	3907309,521
Δ22	622964,169	3907321,271



ΑΠΟ ΤΟ ΕΘΝΙΚΟ ΤΥΠΟΓΡΑΦΕΙΟ
ΚΑΠΟΔΙΣΤΡΙΟΥ 34 * ΑΘΗΝΑ 104 32 * ΤΗΛ. 210 52 79 000 * FAX 210 52 21 004
ΗΛΕΚΤΡΟΝΙΚΗ ΔΙΕΥΘΥΝΣΗ: http://www.et.gr – e-mail: webmaster@et.gr